


Profil transversal k-k
km 1 + 055

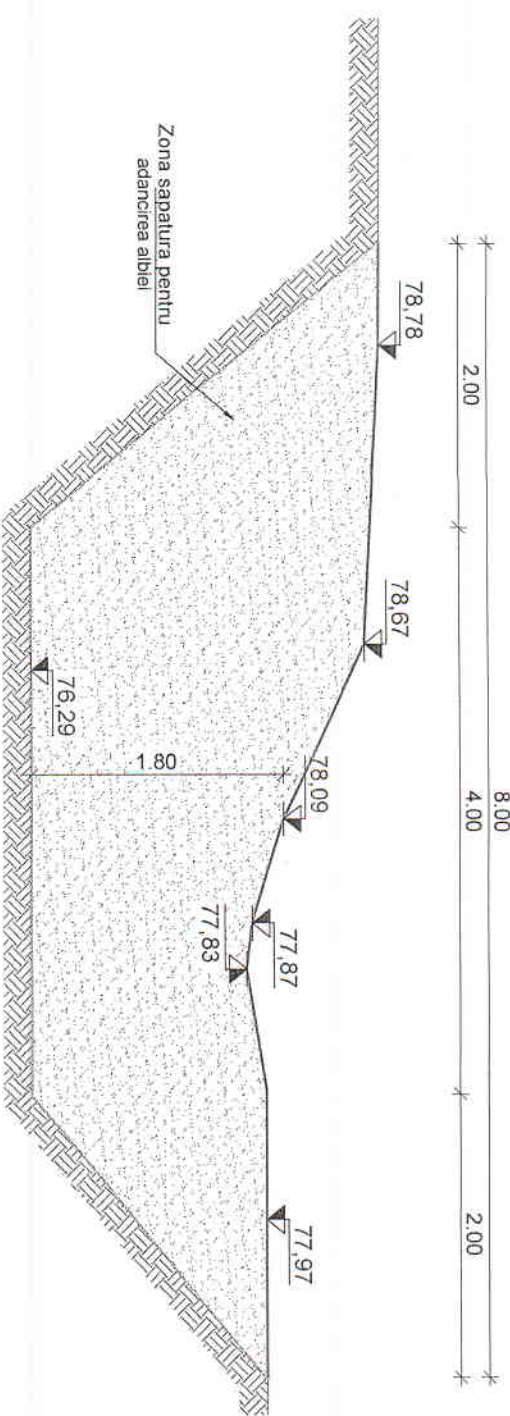


LEGENDA

- linie albe existente
- ▨ linie albe amenajata

EXPERT						
VERIFICATOR						
SPECIFICATIE	NUME	SEMNATURA CERINTA	REFERAT/EXPERTIZA	NR./DATA		PROIECT
<p>S.C. OPTIMAL PROJECT S.R.L. PROIECTARE ASISTENTA CONSULTANTA</p> <p>Str. Vasile Lupu, Municipiul Iasi, Judetul Iasi J22/13/2009 - CUI 24931723; Telefon: 0745 90 96 29</p>			<p>Beneficiar: COMUNA REDIU, JUDETLUL GALATI</p> <p>DECOLMATAREA CANALULUI DE COLECTARE A APELOR PLUVIALE DIN SATUL REDIU, COMUNA REDIU, JUDETLUL GALATI</p>			31/2016
SEF PROIECT	dr.ing. Sergiu Popoaei	<i>Sergiu Popoaei</i>			sc 1-50	FAZA
PROIECTAT	Ing. Marius Adam	<i>Marius Adam</i>			DATA	PLANSA
DESENAT	Ing. Ana Coroi	<i>Ana Coroi</i>			2016	PT11
PROFIL TRANSVERSAL CANAL km 1 + 055						

Profil transversal I-I
km 1 + 163

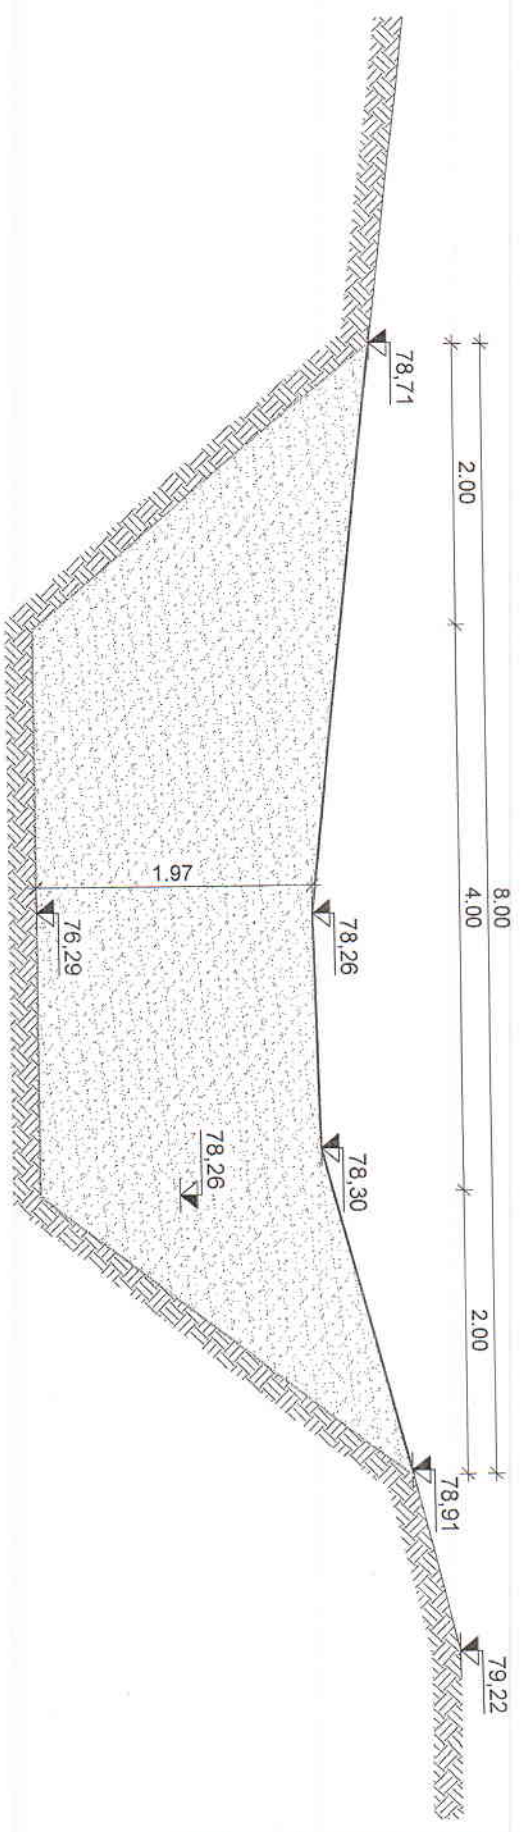


LEGENDA

	linie albie existenta
	linie albie amenajata

EXPERT					
VERIFICATOR					
SPECIFICATIE	NUME	SEMNAȚURA CERINȚA			
S.C. OPTIMAL PROJECT S.R.L. PROIECTARE ASISTENȚA CONSULTANTA Str. Vasile Lupu, Municipiul Iasi, Judetul Iasi J22132009 - CUI 24931723; Telefon: 0745 90 86 29					
SEF PROIECT	dr.ing. Sergiu Popoaei		sc 1:50		
PROIECTAT	ing Marius Adam		DATA		
DESEMAT	ing. Ana Coroi		2016		
		REFERAT/EXPERTIZA	NR./DATA		
		Beneficiar COMUNA REDIU, JUDEȚUL GALATI			PROIECT 31/2016
		DECOLMAREA CANALULUI DE COLECTARE A APELOR PLUVIALE DIN SAȚI REDIU, COMUNA REDIU, JUDEȚUL GALATI			FAZA
		PROFIL TRANSVERSAL CANAL km 1 + 163			PLANSA PT12

Profil transversal m-m
km 1+298

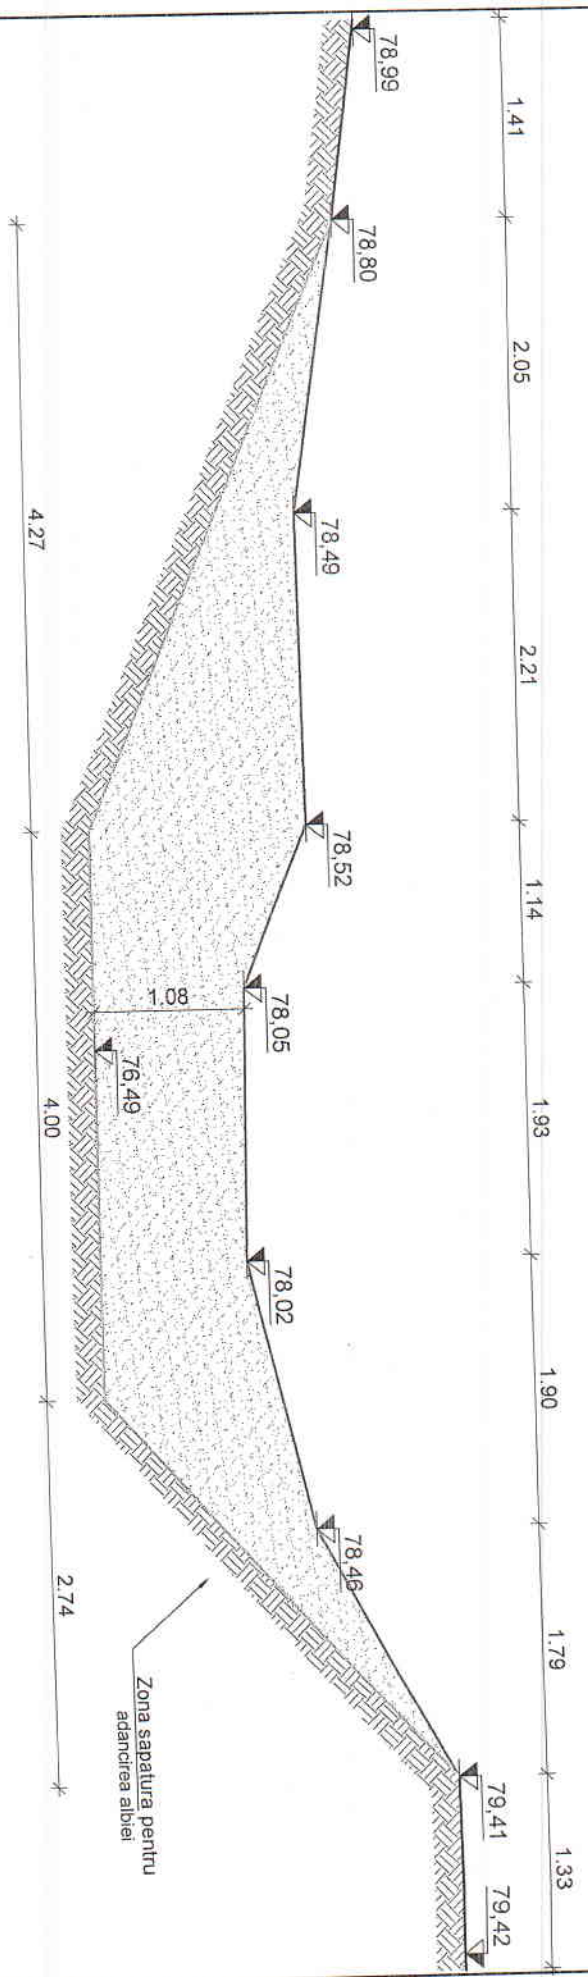


LEGENDA

- linie albie existenta
- linie albie amenajata

EXPERT							
VERIFICATOR							
SPECIFICATIE	NUME	SEMNATURA	CERINTA	REFERAT/EXPERTIZA	NR./DATA	PROIECT	
<p>S.C. OPTIMAL PROJECT S.R.L. PROIECTARE ASISTENTA CONSULTANTA</p> <p>Sr. Vasile Lupu, Municipiul Iasi, Judetul Iasi J221312009 - CUI 24931723, Telefon: 0745 90 86 29</p>				<p>Beneficiar: COMUNA REDIU, JUDETLUL GALATI</p> <p>ELUCRARI DE INTRETINERE - DECALAMTARE/AMALAMULUI DE COLECTARE A APELOR PLUVIALE DIN SAT REDIU, COMUNA REDIU, JUDETLUL GALATI</p>		<p>31/2016</p> <p>FAZA</p>	
SEF PROIECT	dr.ing. Sergiu Popoaei	<i>Sergiu Popoaei</i>	sc 1:50			PROFIL TRANSVERSAL CANAL	
PROIECTAT	ing. Marius Adam	<i>Marius Adam</i>	DATA	km 1 + 298			PLANSĂ
DESENAT	ing. Ana Coroi	<i>Ana Coroi</i>	2016				PT13

Profil transversal n-n
km 1+351

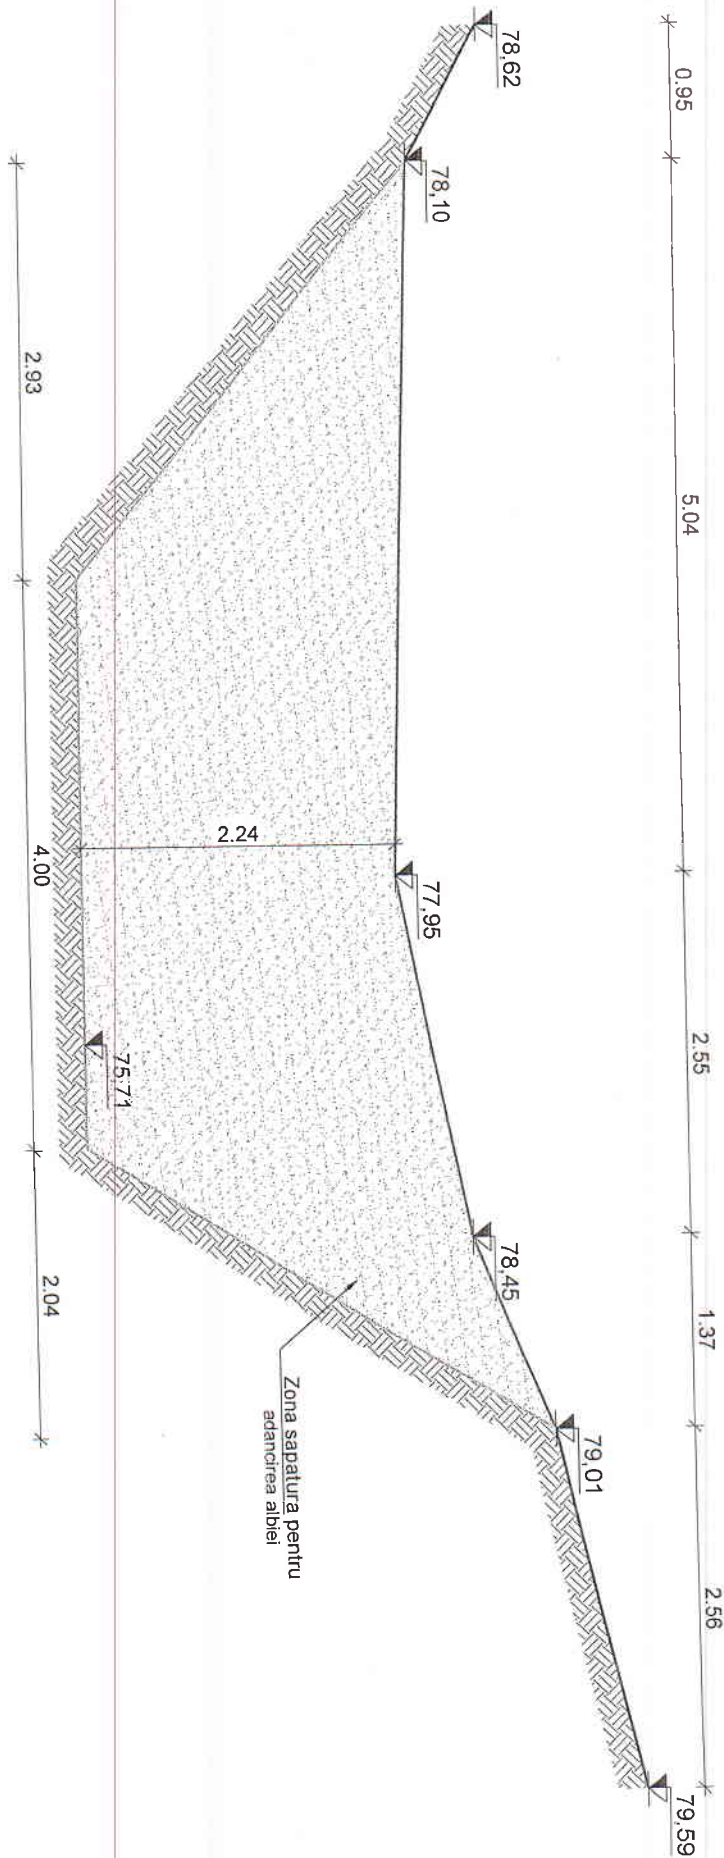

Zona sapatura pentru
adancirea abiei


LEGENDA

— linie albe existenta

— linie albe amenajata

EXPERT					
VERIFICATOR					
SPECIFICATIE	NUME	SEMNATURA	CERINTA	REFERATIE/PERTIZA	NR./DATA
<p>S.C. OPTIMAL PROJECT S.R.L. PROIECTARE ASISTENTA CONSULTANTA</p> <p>Sr. Vasile Lupu, Municipiul Iasi, Judetul Iasi J22/13/2009 - CUI 24931723; Telefon: 0745 90 88 29</p>				Beneficiar: COMUNA REDIU, JUDETEL GALATI	PROIECT 31/2016
SEF-PROIECT	dr.ing. Sergiu Popoaei	<i>Sergiu Popoaei</i>	SC 1:50	<p>DECALCAREA CANALULUI DE COLECTARE A APELOR PLUVIALE DIN SAT REDIU, COMUNA REDIU, JUDETEL GALATI</p> <p>EDIFICARI DE INTRETINERE</p>	FAZA
PROIECTAT	ing. Marius Adam	<i>Marius Adam</i>	DATA 2016		
DESENAT	ing. Ana Corol	<i>Ana Corol</i>		<p>PROFIL TRANSVERSAL CANAL km 1 + 351</p>	
					PLANSĂ PT14

Profil transversal 0-0
km 1+454

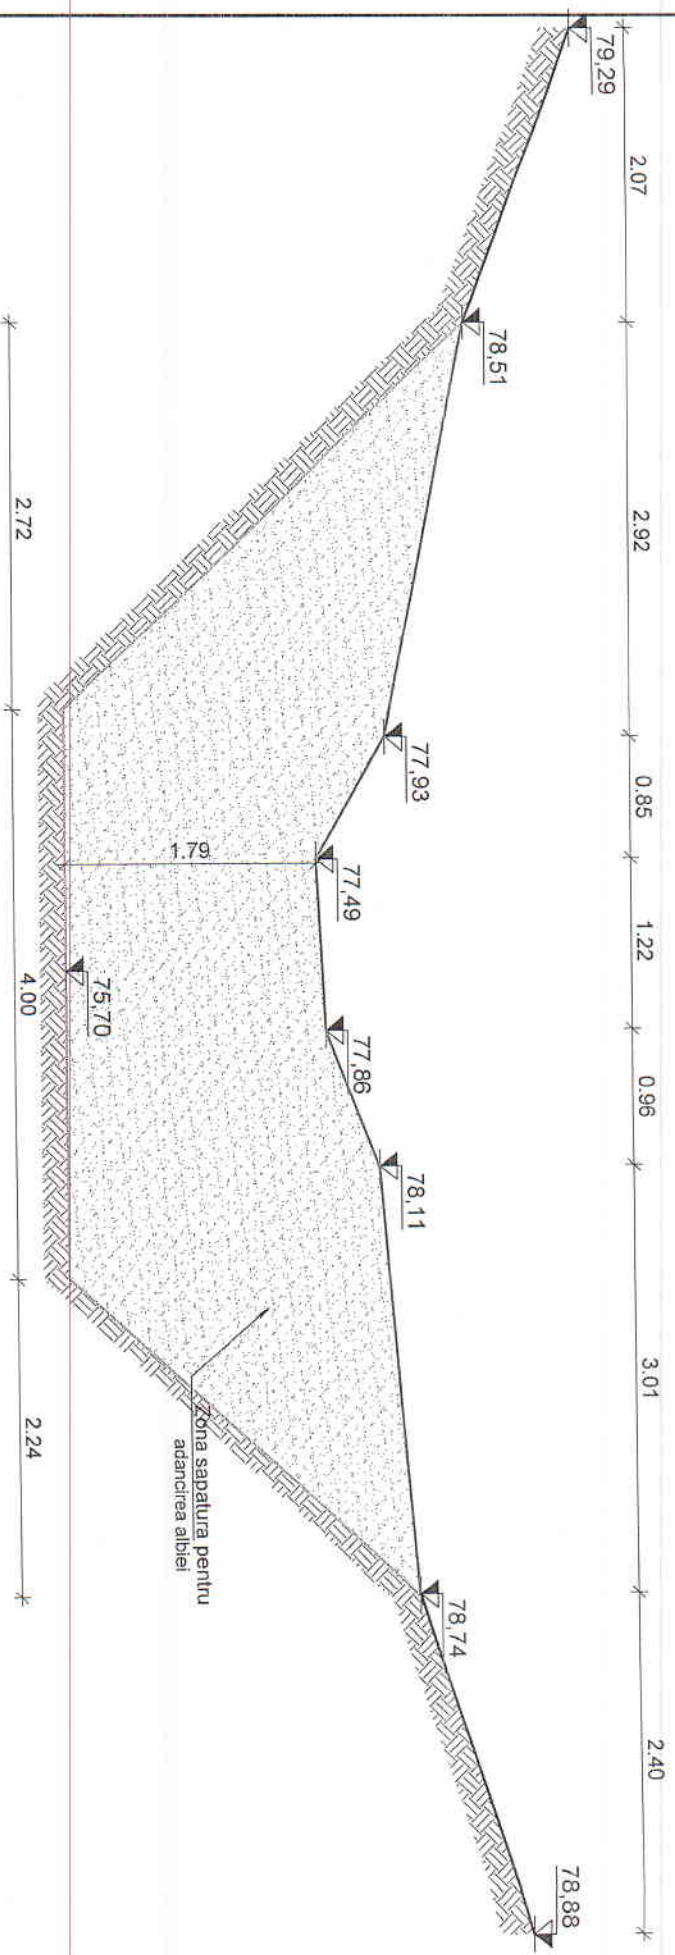


LEGENDA

	linite albe existente
	linite albe amenajate

EXPERT					
VERIFICATOR					
SPECIFICATIE	NUME	SEMNATURA	CERINTA		
S.C. OPTIMAL PROJECT S.R.L. PROIECTARE ASISTENTA CONSULTANTA Str. Vasile Lupu, Municipiul Iasi, Judetul Iasi J22/13/2009 - CUI 24931723; Telefon: 0745 90 88 29					
SEF PROIECT	dr. Ing. Sergiu Popoaiei			sc 1:50	
PROIECTAT	Ing. Marius Adam			DATA	
DESENAT	Ing. Ana Corol			2016	
		REFERAVIE PERITZA	NR./DATA		
		Beneficiar: COMUNA REDIU, JUDETLUL GALATI			
		DECOLMATAREA CANALULUI DE COLECTARE A APELOR PLUVIALE DIN SAT REDIU, COMUNA REDIU, JUDETLUL GALATI			
		1.2. EUCARARI DE INTRETINERE.			
		PROIECT			
		31/2016			
		FAZA			
		PLANSĂ			
		PT 15			
PROFIL TRANSVERSAL CANAL km 1 + 454					


Profil transversal p-p
km 1+505

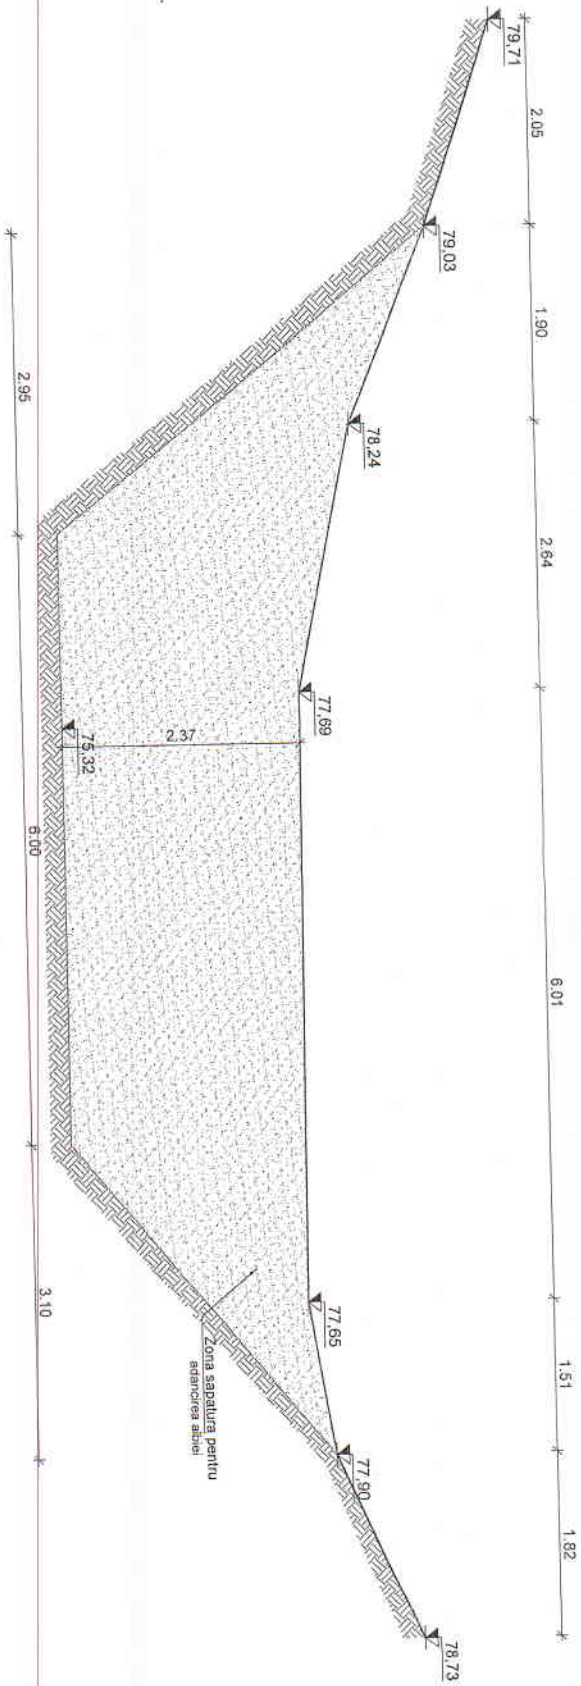

LEGENDA

- linie albe existenta
- linie albe amenajata

EXPERT		SEMANTURĂ CERINȚĂ		NIR/DATE	
VERIFICATOR	NUME	SEMANTURĂ CERINȚĂ		NIR/DATE	
SPECIFICATIE	NUME	SEMANTURĂ CERINȚĂ		NIR/DATE	
<p>S.C. OPTIMAL PROJECT S.R.L. PROIECTANȚE ASISTENȚĂ CONSULTANȚĂ</p> <p>Sr. Valde Lăpuș, Municipiul Iași, Județul Iași J2217122009 - CUI 24931723, Telefon: 0745 90 86 29</p>					
SEF PROIECT	dr.ing. Sergiu Popovici	DATA	sc 1:50	PROFILUL TRANSVERSALE CANAL	
PROIECTAT	ing. Marius Adam	DATA	2016	km 1 + 505	
DESENAȚ	ing. Ana Costi	DATA	2016	PILANSA P116	
<p>REFERINȚĂ/EXPERIȚĂ</p> <p>Beneficiar: COMUNA REDUȘ, JUDEȚUL GALATI</p> <p>DESCRIȚIUNEA: LUCRĂRI DE ÎNȚEBINERE - DECOULĂTURĂ CANALUL DE COLECTARE A APELOR PLUVIALE DIN SAȚI REDUȘ, COMUNA REDUȘ, JUDEȚUL GALATI</p>					
<p>PROIECT 31/2016</p> <p>FAZA</p>					

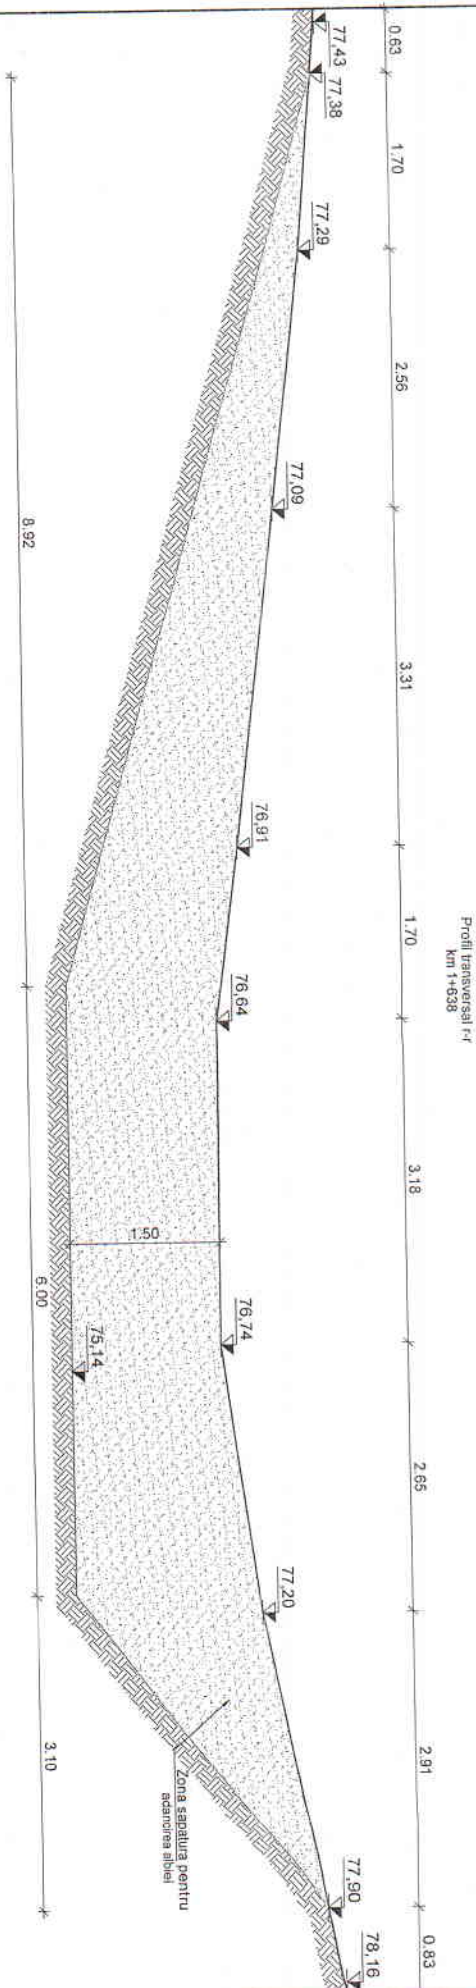


LEGENDA

	linie albie existenta
	linie albie amenajata

EXPERT					
VERIFICATOR					
SPECIFICATIE	NUME	SEMANTURNA CERINTA			
S.C. OPTIMAL PROJECT S.R.L. PROIECTARE ASISTENTA CONSULTANTA Str. Valea Lupii, Municipiul Iasi, Județul Iasi J22/13/2009 - CUI 24931723; Telefon: 0745 910 88 29					
SEF PROIECT	dr./ing. Sergiu Popescu				
PROIECTAT	ing. Marius Adam				
DESENAT	ing. Ana Carol				
			sc 1:50	DATA	
			2016		
		REFERATIV/EXPERTIZA:			
		NR. DATA			
		Beneficiar: COMUNA REDUI, JUDEȚUL GALATI			
		DECOMANDA/INREGISTRAREA/ACTUL DE COLLECTARE A PELOREI PLUVIALE DIN SAT/REDUI/COMUNA REDUI, JUDEȚUL GALATI			
		PROIECT			
		31/2016			
		FAZA			
		PLANSĂ			
		PT17			
		PROFILUL TRANSVERSAL CANAL			
		Km 1 + 638			

Profil transversal s-s
Km 1+935

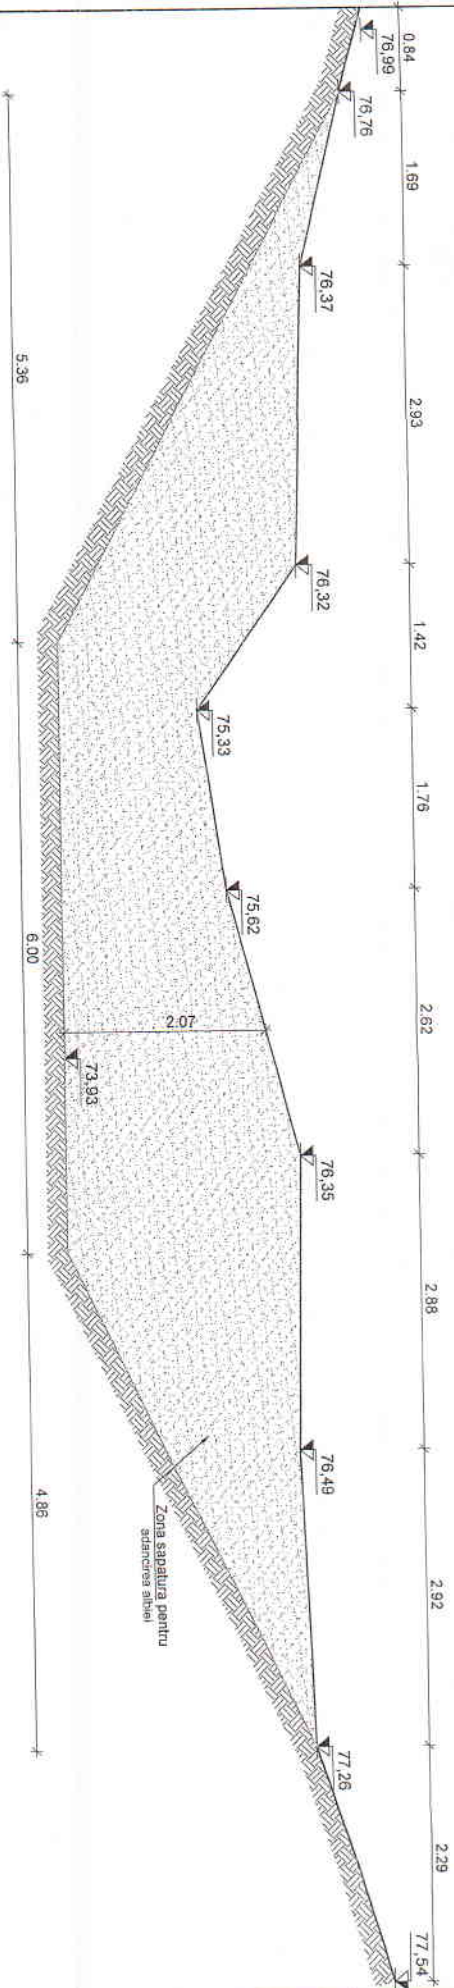

LEGENDA

—	linie albe existente
- - - - -	linie albe amenajata

EXPERT					
VERIFICATOR					
SPECIFICATIE	NUME	SEMNATURA CERINTA			
<p>S.C. OPTIMAL PROJECT S.R.L. PROIECTARE ASISTENTA CONSULTANTA</p> <p>Sr. Vasile Laru, Municipiul Iasi, Judetul Iasi 3220192009 - CUI 24831723, Telefon: 0743 90 89 29</p>					
SEF PROIECT	dr.ing. Sergiu Popoani	<i>[Signature]</i>			
PROIECTAT	ing. Marius Adam	<i>[Signature]</i>			
DESEMAT	ing. Ana Cordi	<i>[Signature]</i>			
			sc 1:50	DATA	
				2016	
					PROFILE TRANSVERSAL CANAL Km 1+ 935
					PLANSĂ PT18
					REFERAT/EXPERTIZĂ
					NR./DATA
					COMUNA REDU, JUDEȚUL GALAȚI
					DECUMĂȚAREA CANALULUI DE COLECTARE A APTELOR PLUVIALE DINSĂI REDU, COMUNA REDU, JUDEȚUL GALAȚI
					PROIECT
					31/2016
					FAZA