


# REABILITARE MODERATĂ A CĂMINULUI CULTURAL REDIU PENTRU A ÎMBUNĂȚĂȚI SERVICIILE PUBLICE PRESTATE LA NIVELUL U.A.T. REDIU

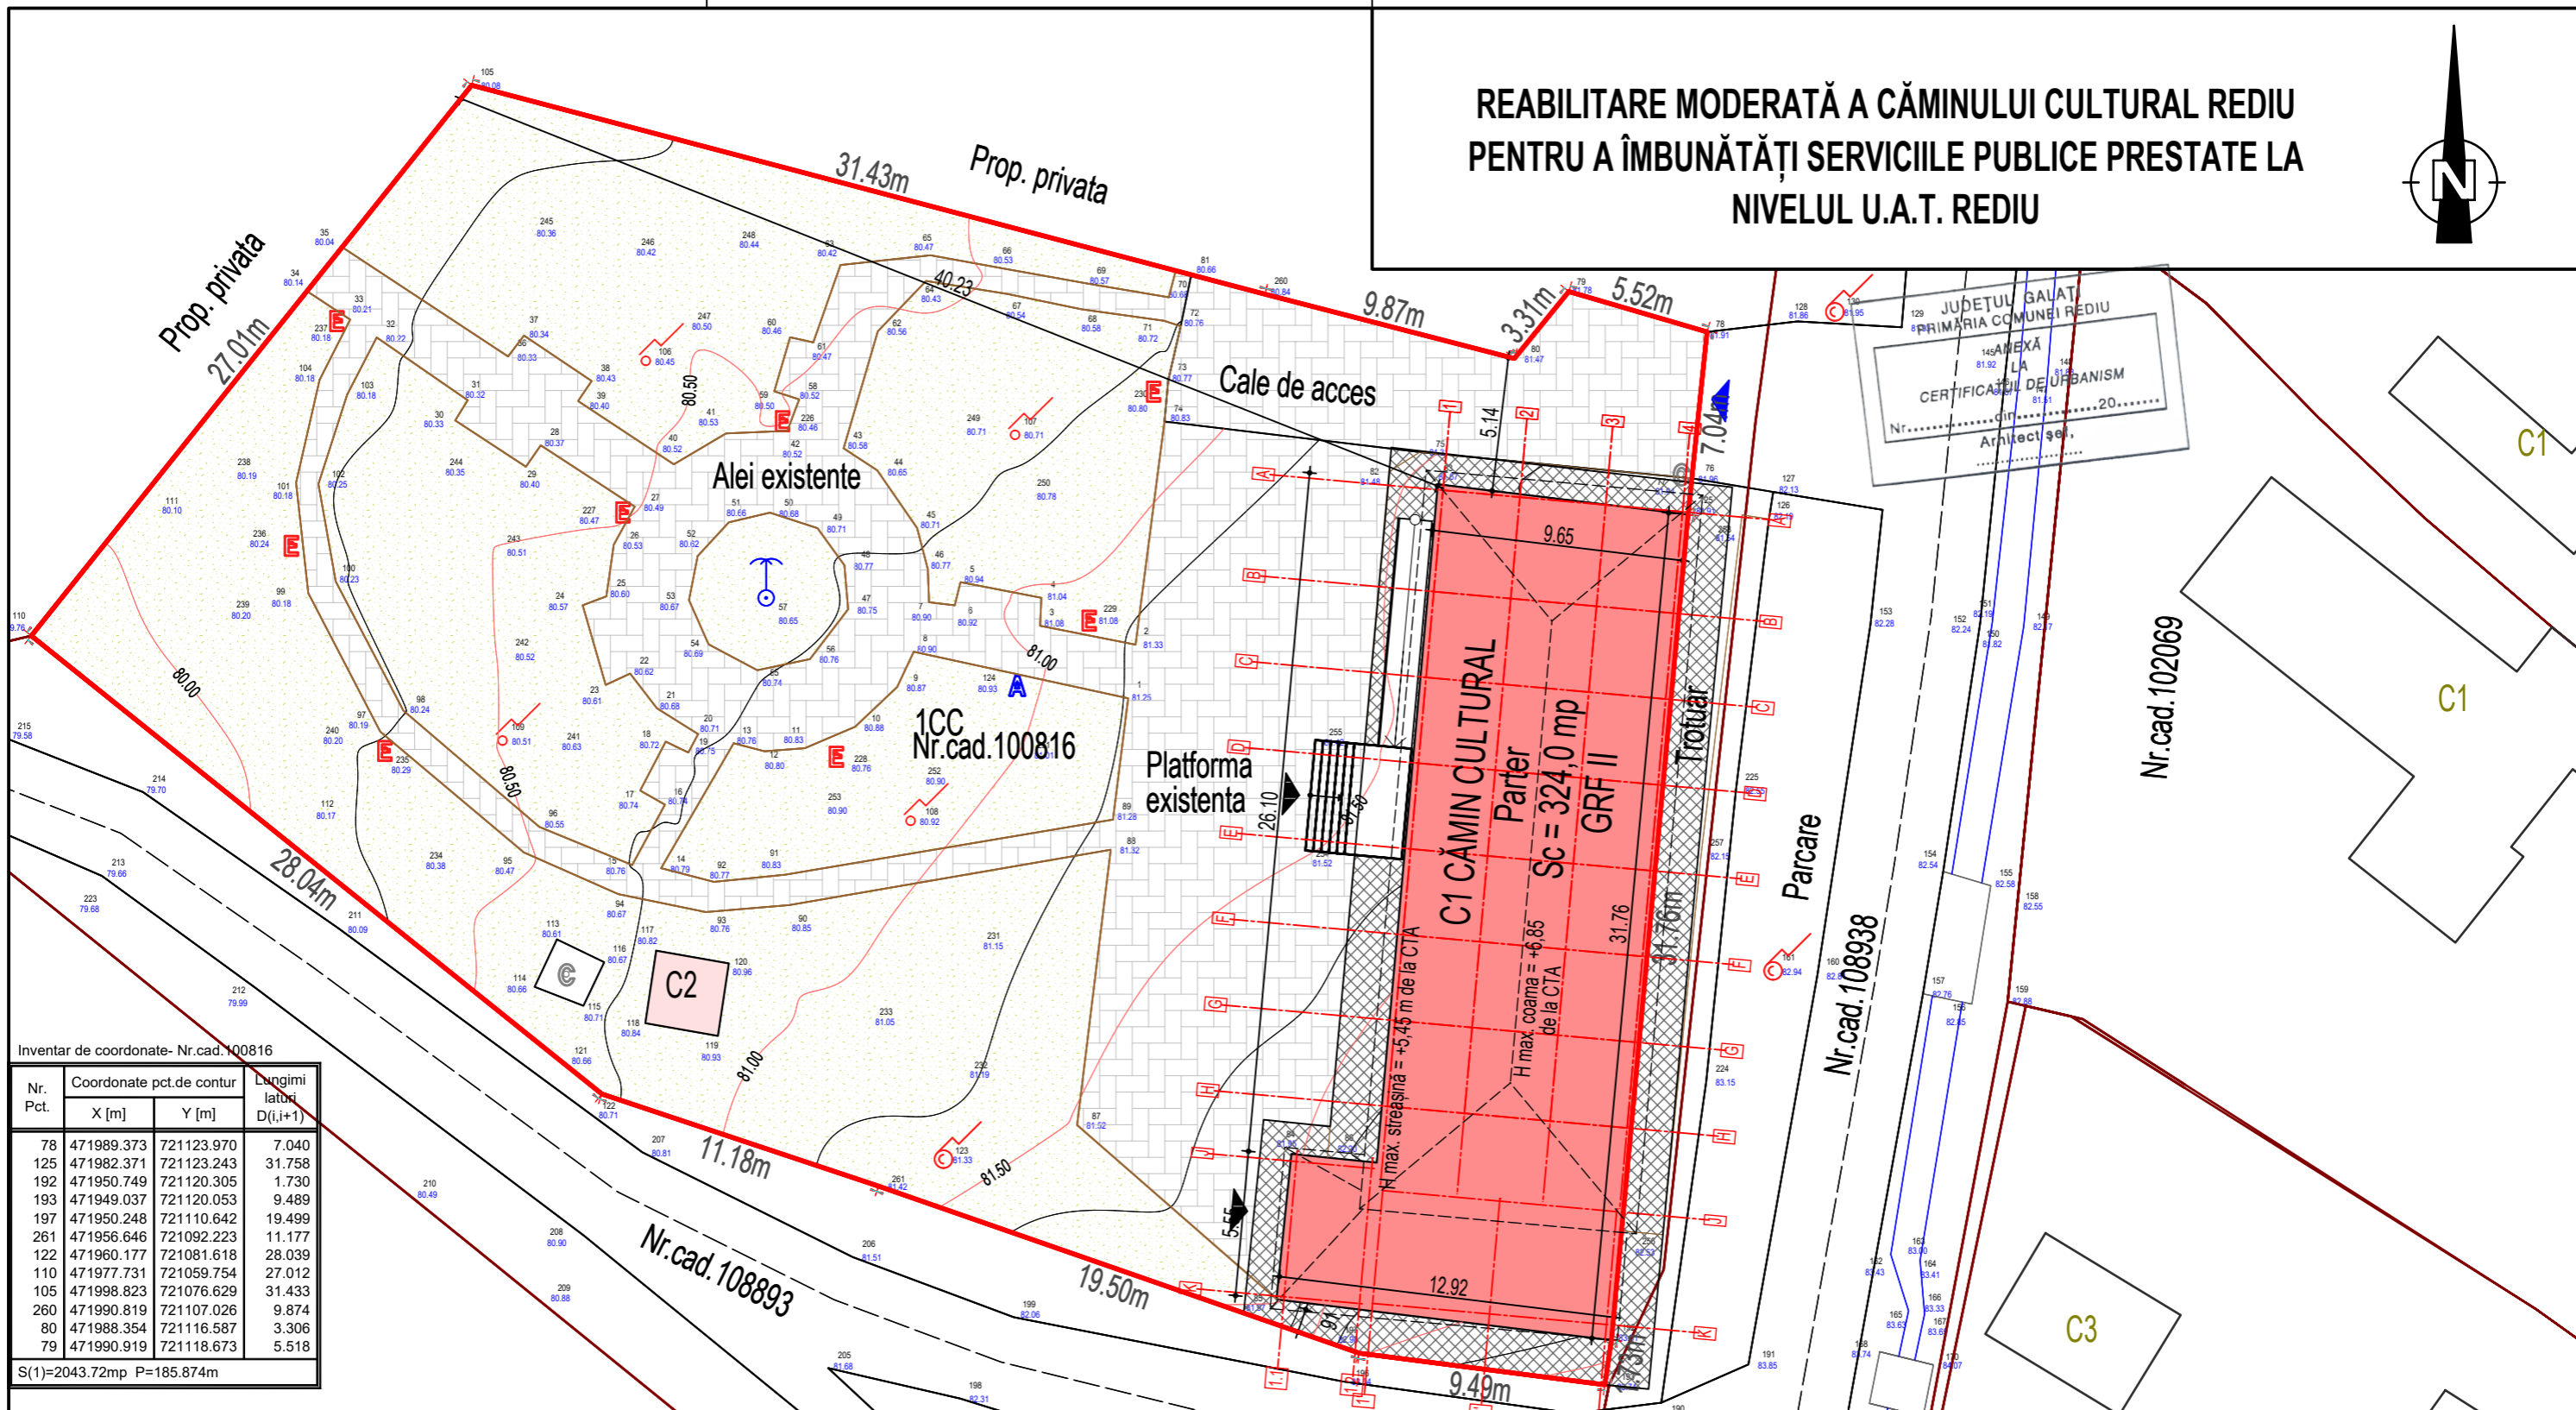

Inventar de coordonate- Nr.cad.100816

Nr. Pct.	Coordonate pct.de contur		Lungimi laturi D(i,i+1)
	X [m]	Y [m]	
78	471989.373	721123.970	7.040
125	471982.371	721123.243	31.758
192	471950.749	721120.305	1.730
193	471949.037	721120.053	9.489
197	471950.248	721110.642	19.499
261	471956.646	721092.223	11.177
122	471960.177	721081.618	28.039
110	471977.731	721059.754	27.012
105	471998.823	721076.629	31.433
260	471990.819	721107.026	9.874
80	471988.354	721116.587	3.306
79	471990.919	721118.673	5.518

S(1)=2043.72mp P=185.874m

### BILANȚ TERITORIAL:

Suprafață TEREN = 2.044 mp  
 Suprafață construită C1 - Cămin cultural = 324,0 mp  
 Suprafață construită C2 - WC = 8,0 mp - nu face obiectul investiției  
 Suprafață construită totală = 332 mp - nu se modifică  
 Suprafață desfășurată totală = 332 mp - nu se modifică

POT = 16,24% - nu se modifică  
 CUT = 0,16 - nu se modifică

Clasa III de importanță, conform P100-1/2013  
 Categoria de importanță C - normală, conform HG 766/1997  
 Grad II de rezistență la foc, conform P118/1999  
 Risc mic de incendiu, conform P118/1999

### LEGENDA

- Limite**
- limita imobil nr. cad. 100816
  - limita imobile cadastrale
  - drum
  - - - ax drum
  - rigole
  - podete
- Construcții**
- corp C1 - propus pentru reabilitare
  - corp C1 - contur acoperis
  - corp C2 - nu face obiectul proiectului
  - platforme, podeste, trepte acces, rampe

### Amenajarea terenului

- ▨ trotuar perimetral - nou propus
- ▨ aleii pietonale existente
- ▨ spațiu verde
- ▲ acces în clădire
- ▲ acces pe teren

### Utilități, echipamente

- ⊕ stâlpi electrici din beton
- ⊕ fântână
- ⊕ cămin bazin

	Nume	Semnatura	Cerinta	Referat/ Expertiza nr./data
Verificator	arh. Roxana Dragomir		B, D, E, F	
Expert tehnic				
Proiectant general	S.C. INTEC S.R.L. RO 18639873 J17/753/2006 Galati, str. A. Cernat, nr. 144			
Proiectant de specialitate	S.C. TERENIA PROJECT S.R.L. 41310025 J17/1265/2019 Galati, str. Arcașilor, nr. 88H			
Beneficiar	UAT COMUNA REDIU		Proiect nr.:	IN-2023-013
Titlu proiect	REABILITARE MODERATĂ A CĂMINULUI CULTURAL REDIU PENTRU A ÎMBUNĂȚĂȚI SERVICIILE PUBLICE PRESTATE LA NIVELUL U.A.T. REDIU		Faza:	P.Th.
Adresa:	Comuna Rediu, sat Rediu, județul Galați		Titlu plansa	PLAN DE SITUAȚIE
Desenat	arh. Teodora-Ioana Roșcan		Scara	1:250
Sef proiect	arh. Rodica Roșcan		Data	2023
Proiectat	arh. Teodora-Ioana Roșcan			
Planșa nr.:				A03